


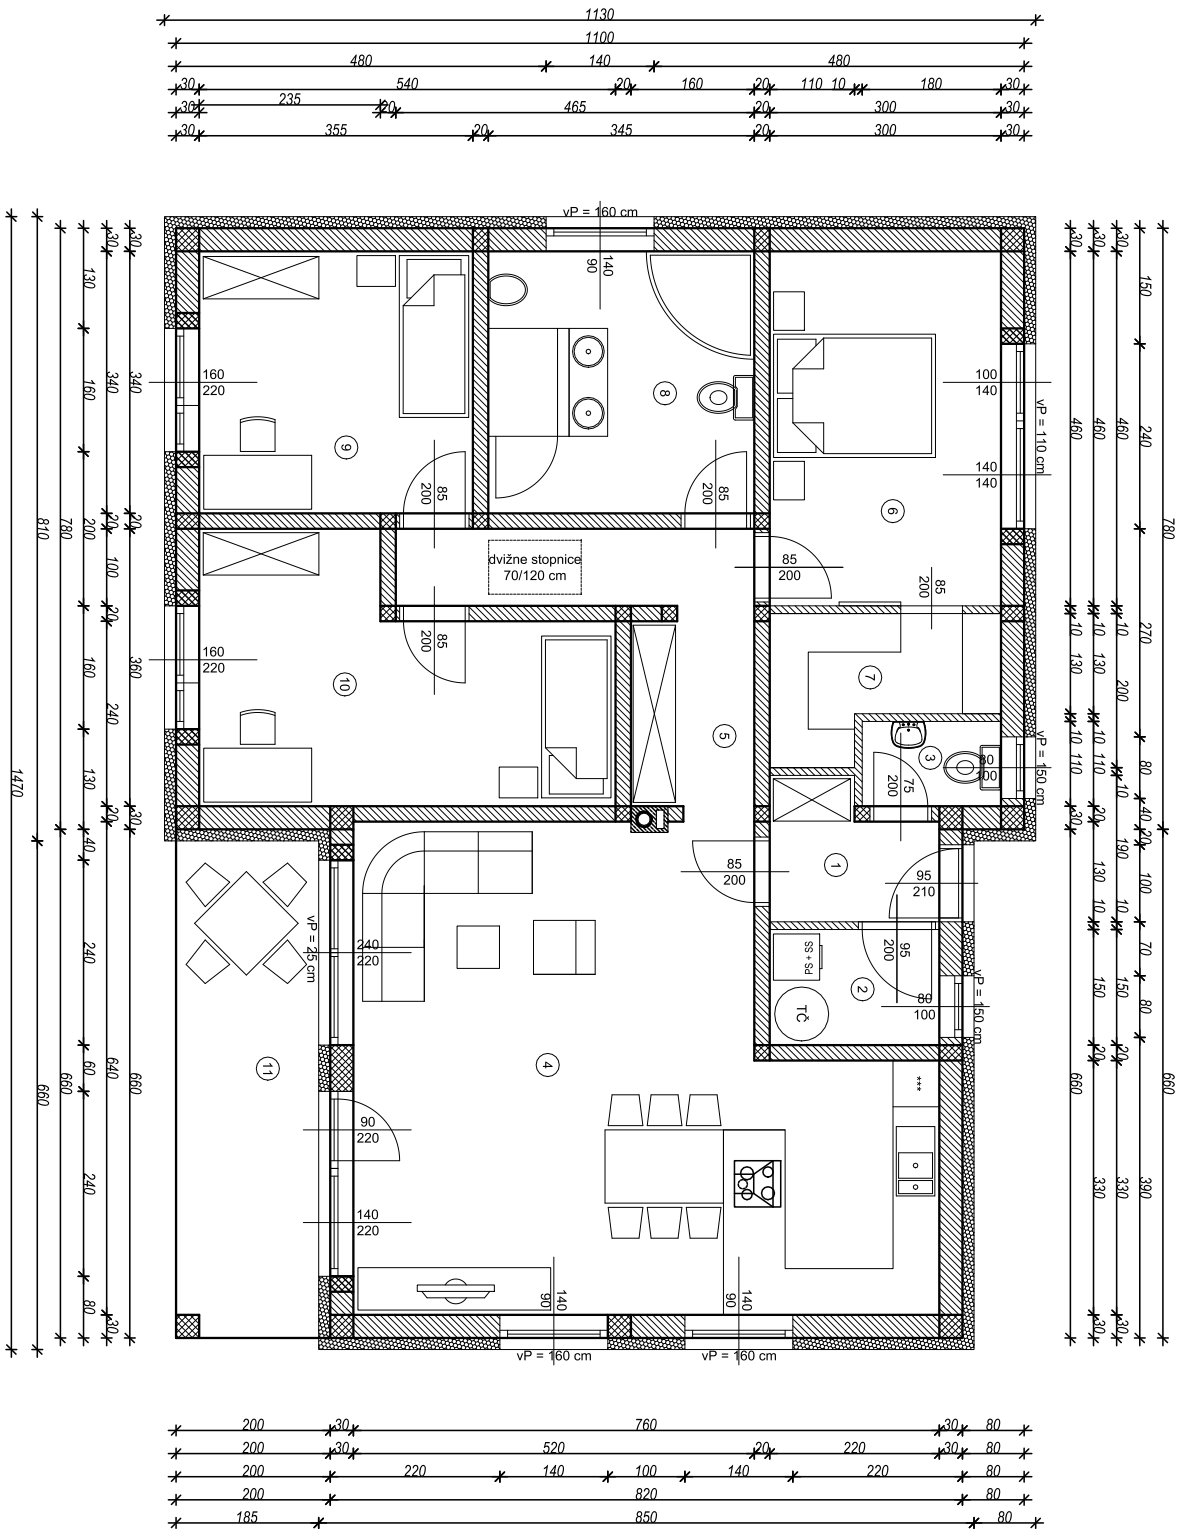

Skupna neto površina pritličja: 129,1 m².

ETAŽA 1.0 – PRITLIČJE

1 PREDPROSTOR	3,52 m ²
2 TEH. PROSTOR	3,30 m ²
3 WC	2,10 m ²
4 DNEVNI PROSTOR	41,2 m ²
5 HODNIK	8,90 m ²
6 SPALNICA	13,8 m ²
7 GARDEROBA	4,7 m ²
8 KOPALNICA	11,7 m ²
9 SOBA 1	12,1 m ²
10 SOBA 2	15,8 m ²
11 TERASA	12,2 m ²

SKUPAJ: 129,1 m²