


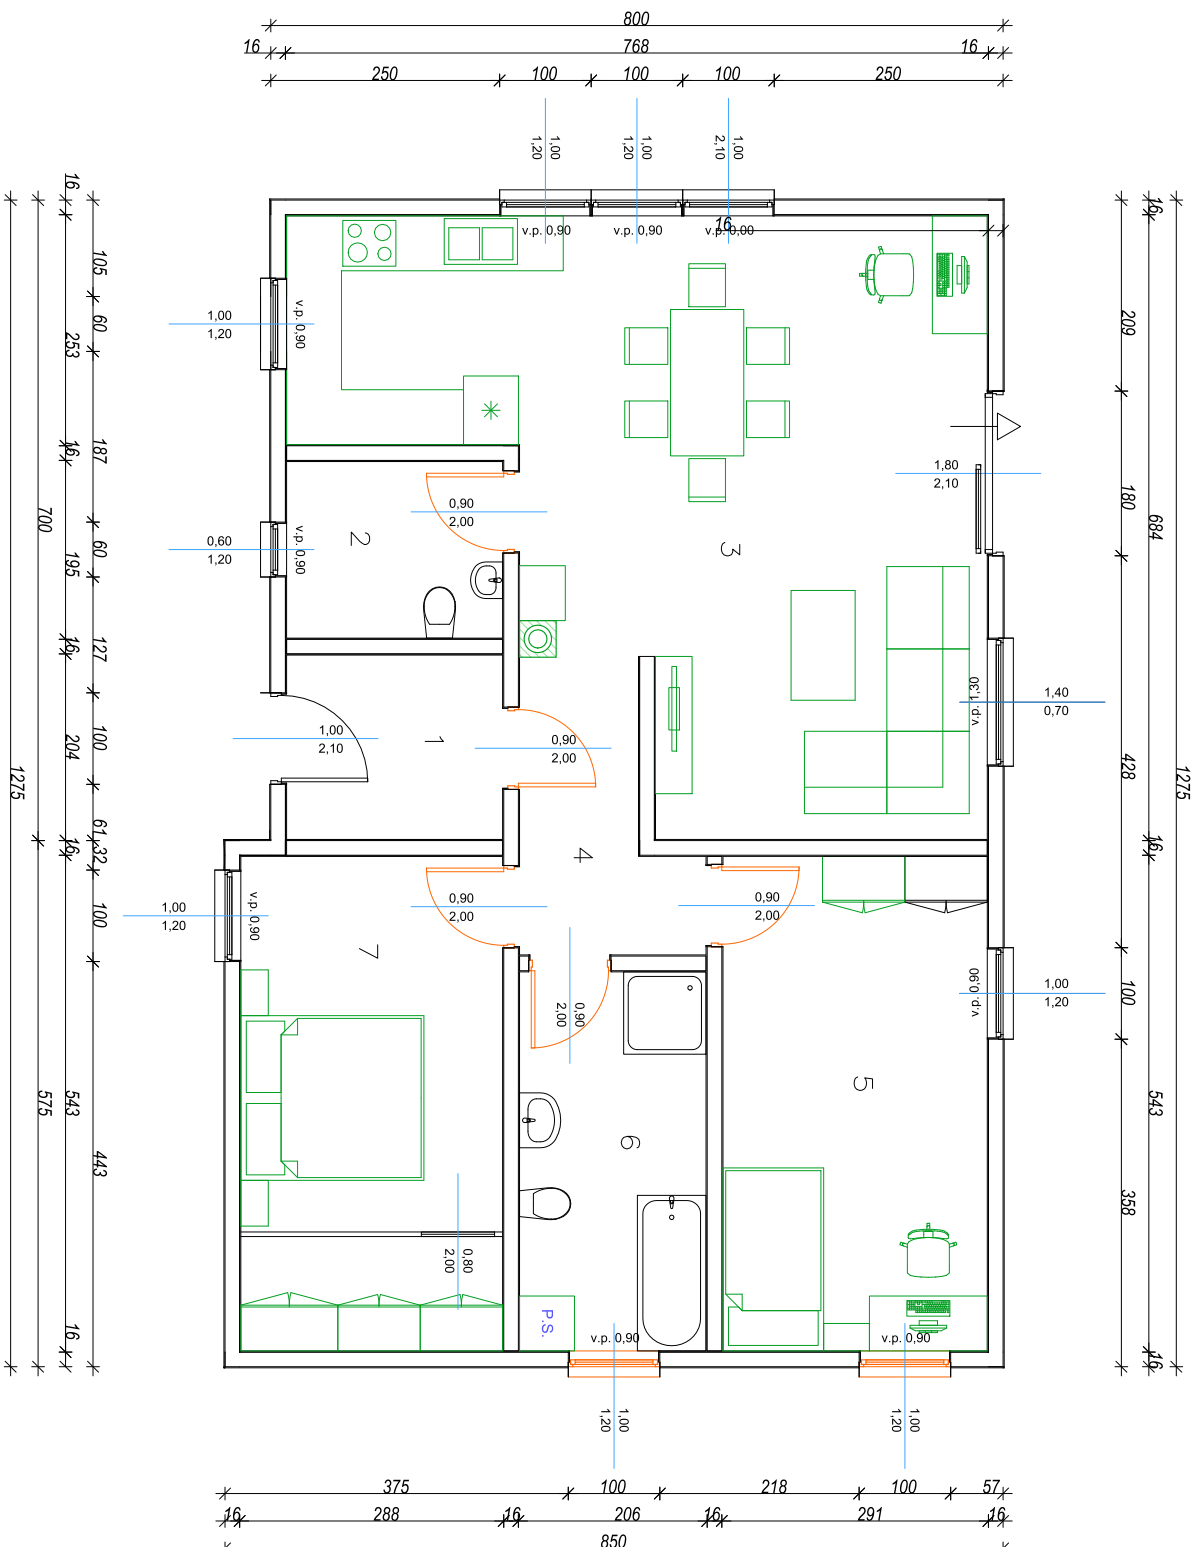

Skupna neto površina pritličja: 92,1 m²

ETAŽA 1.0 – PRITLIČJE

1 PREDPROSTOR	4,75 m ²
2 UTILITY	4,55 m ²
3 DNEVNI PROSTOR	37,9 m ²
4 HODNIK	5,30 m ²
5 SOBA	15,6 m ²
6 KOPALNICA	8,45 m ²
7 SPALNICA	15,50 m ²

SKUPAJ: 92,1 m²